


Připravovaný Územní plán města Brna

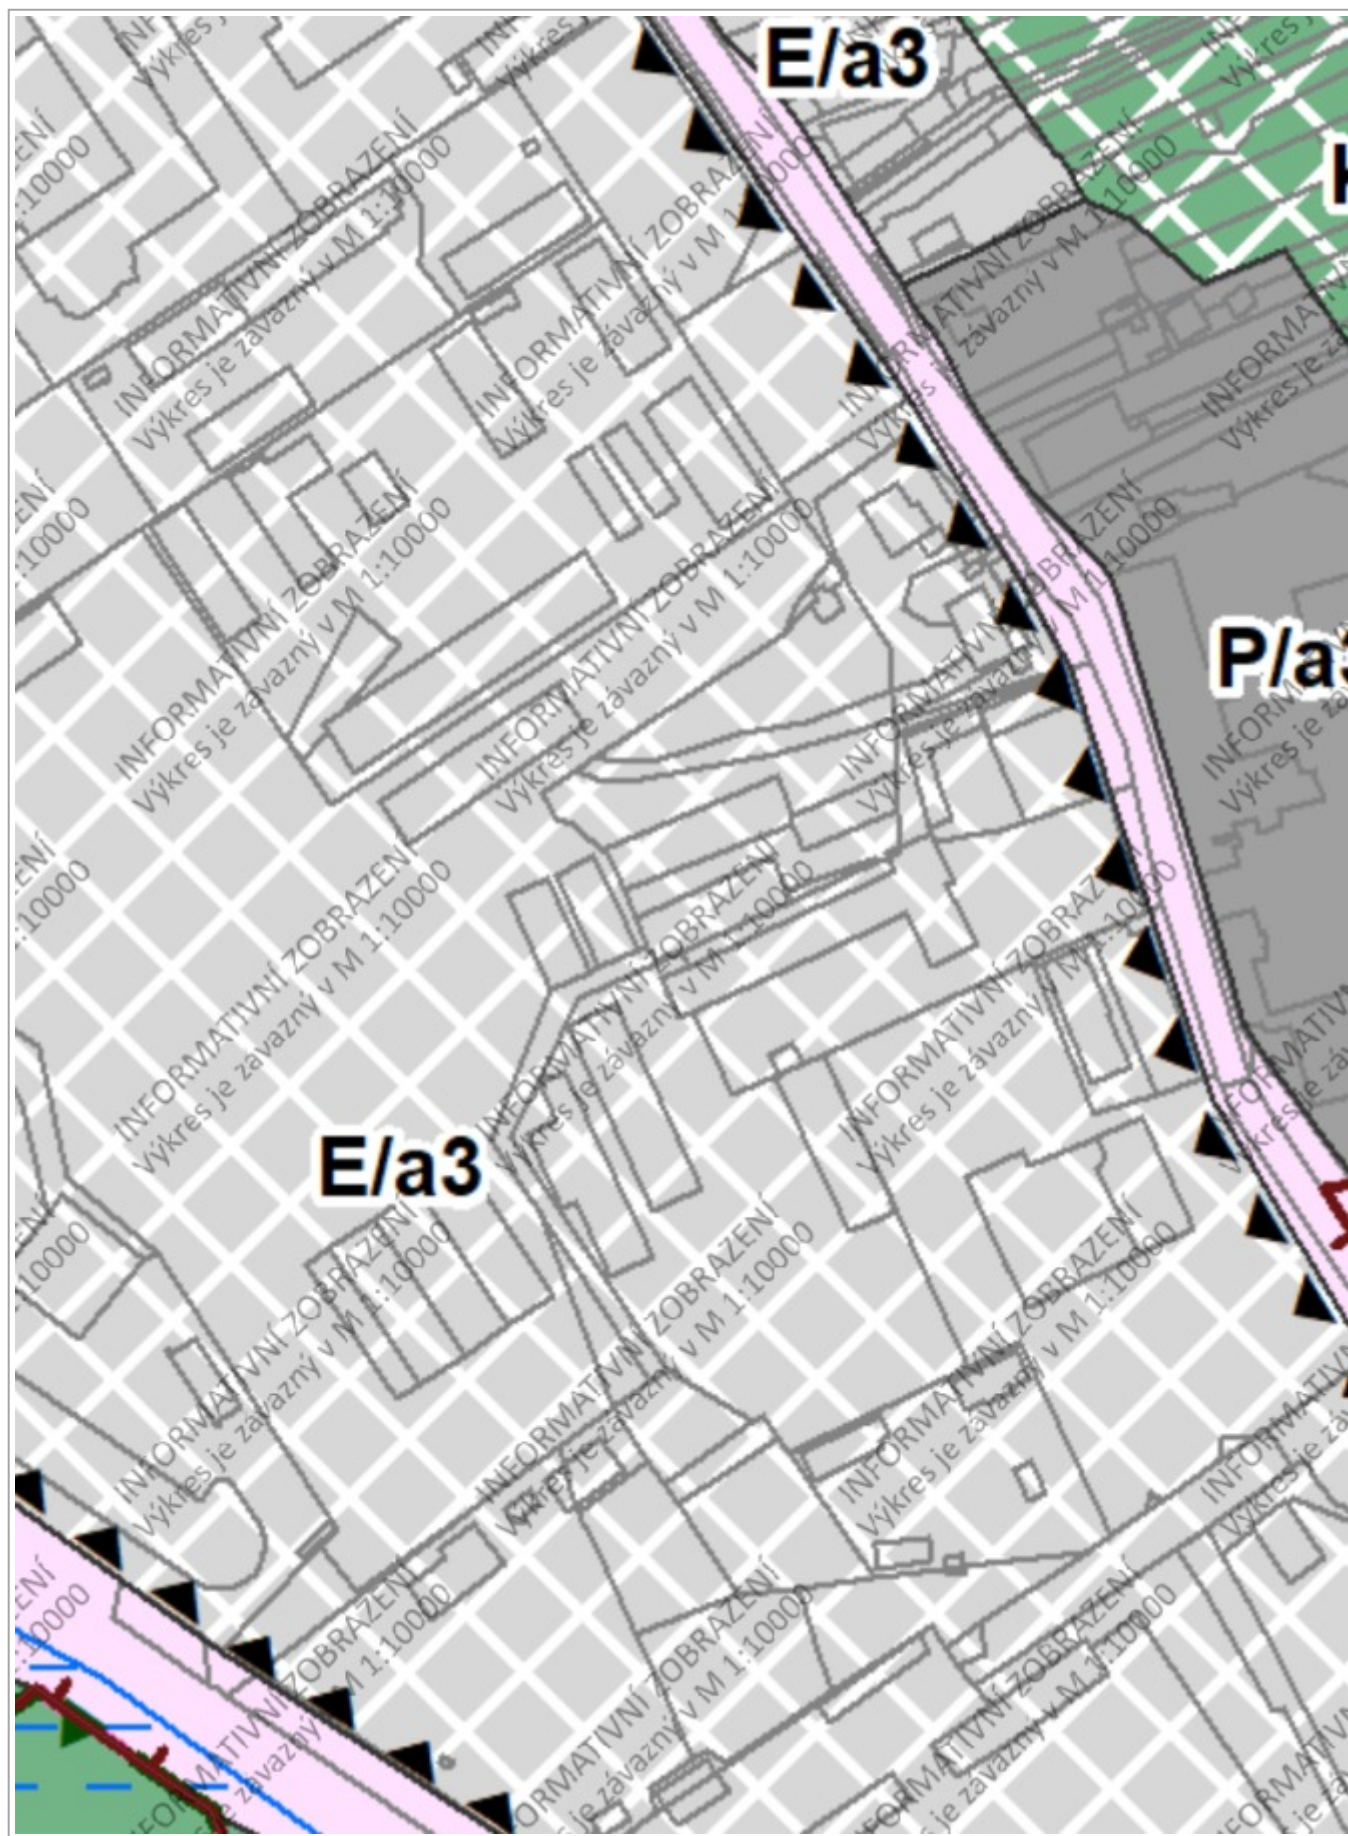

50 m

1 : 2 251