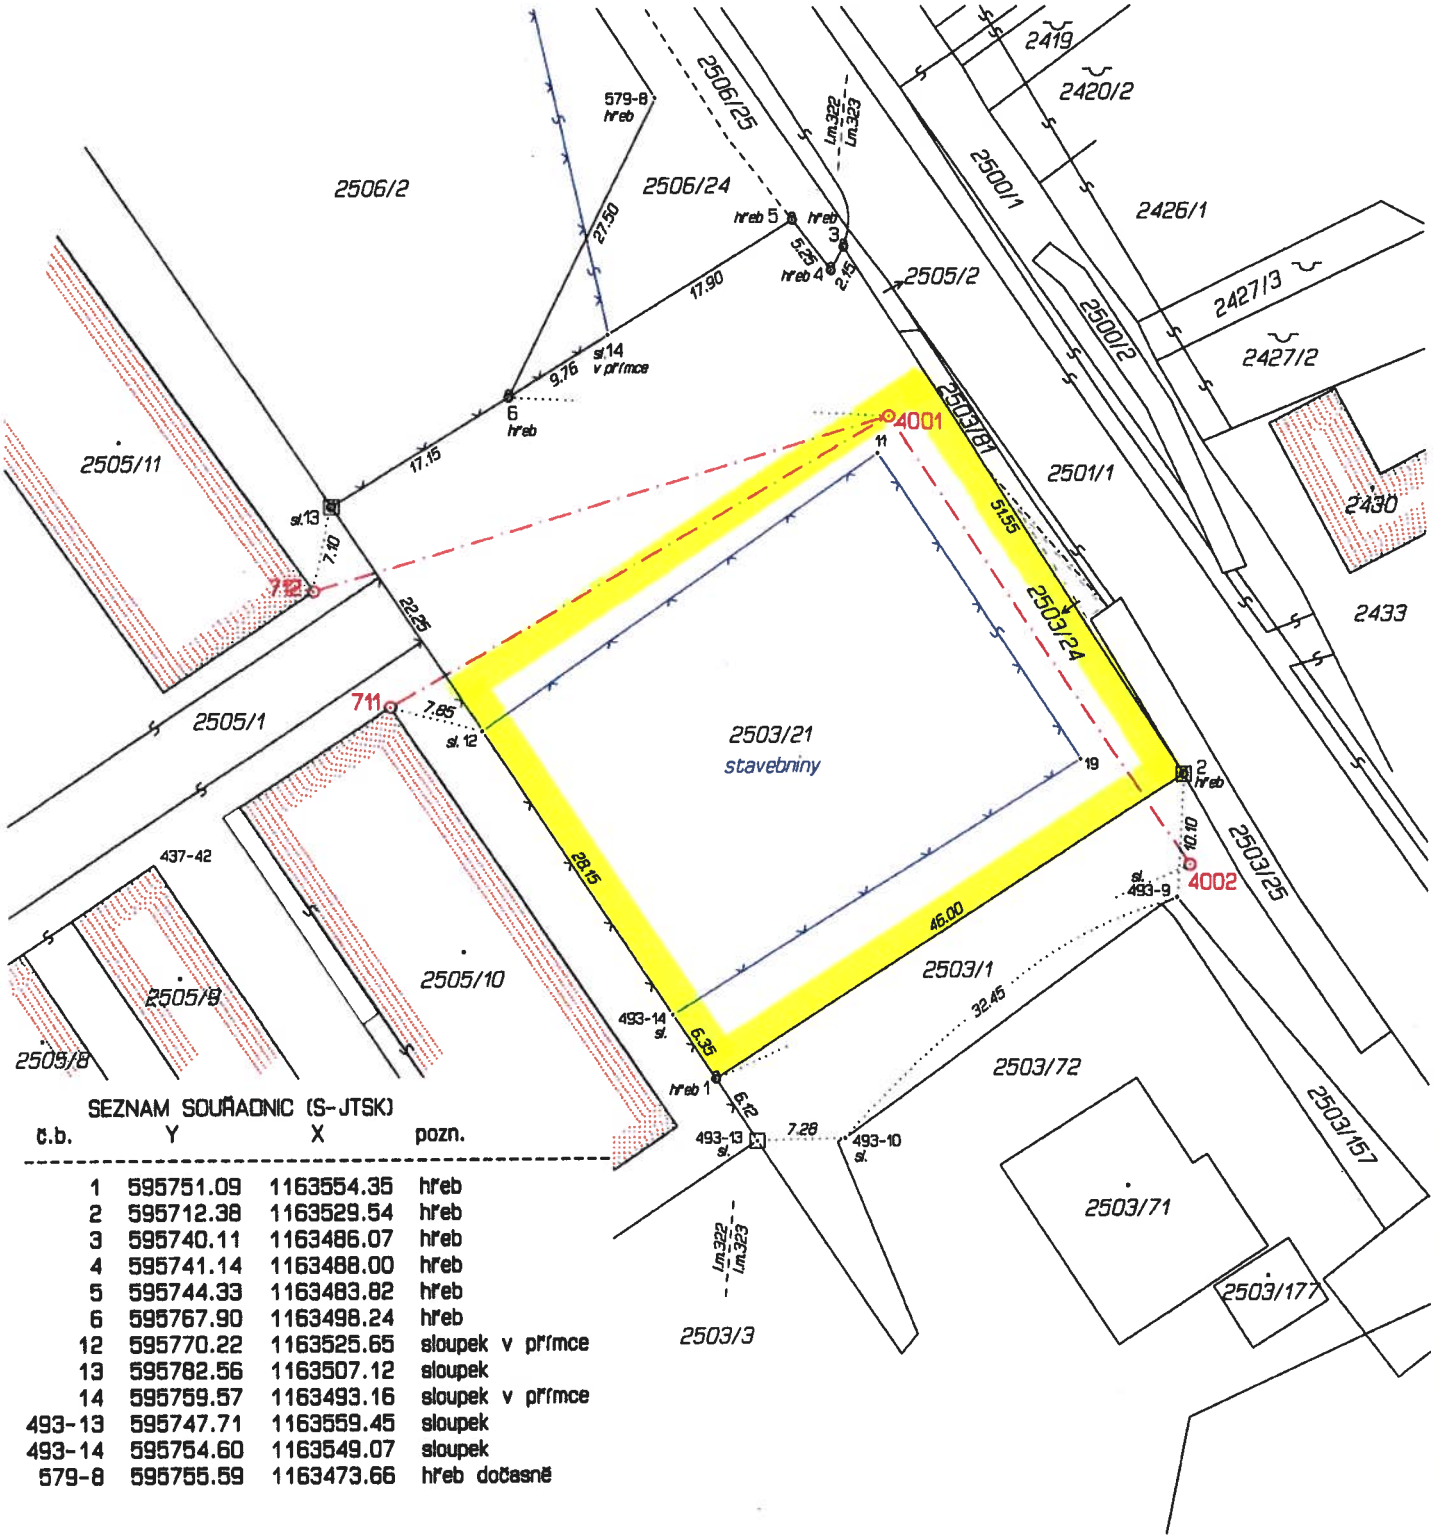

SEZNAM SOUŘADNIC (S-JTSK)

č.b.	Y	X	pozn.
1	595751.09	1163554.35	hřeb
2	595712.38	1163529.54	hřeb
3	595740.11	1163486.07	hřeb
4	595741.14	1163488.00	hřeb
5	595744.33	1163483.82	hřeb
6	595767.90	1163498.24	hřeb
12	595770.22	1163525.65	sloupek v přímce
13	595782.56	1163507.12	sloupek
14	595759.57	1163493.16	sloupek v přímce
493-13	595747.71	1163559.45	sloupek
493-14	595754.60	1163549.07	sloupek
579-8	595755.59	1163473.66	hřeb dočasně

VYTYČOVACÍ NÁČRT

Číslo zakázky:	1172 - 108/2008
Okres:	Brno - město
Obec:	Brno
Kat. území:	Černovice
Mapový list:	322, 323

Vytyčené lomové body byly v terénu označeny předepsaným způsobem:

Vyhotovil:

HLOUŠEK s.r.o.
Francouzská 59
602 00 Brno

Osoba způsobilá vykonávat zeměměřické činnosti:

Náležitostmi a přesností odpovídá právním předpisům.

Ing. Leoš PERNICA
úředně oprávněný zeměměřický inženýr

Vytyčovací náčrt ověřil úředně oprávněný zeměměřický inženýr: